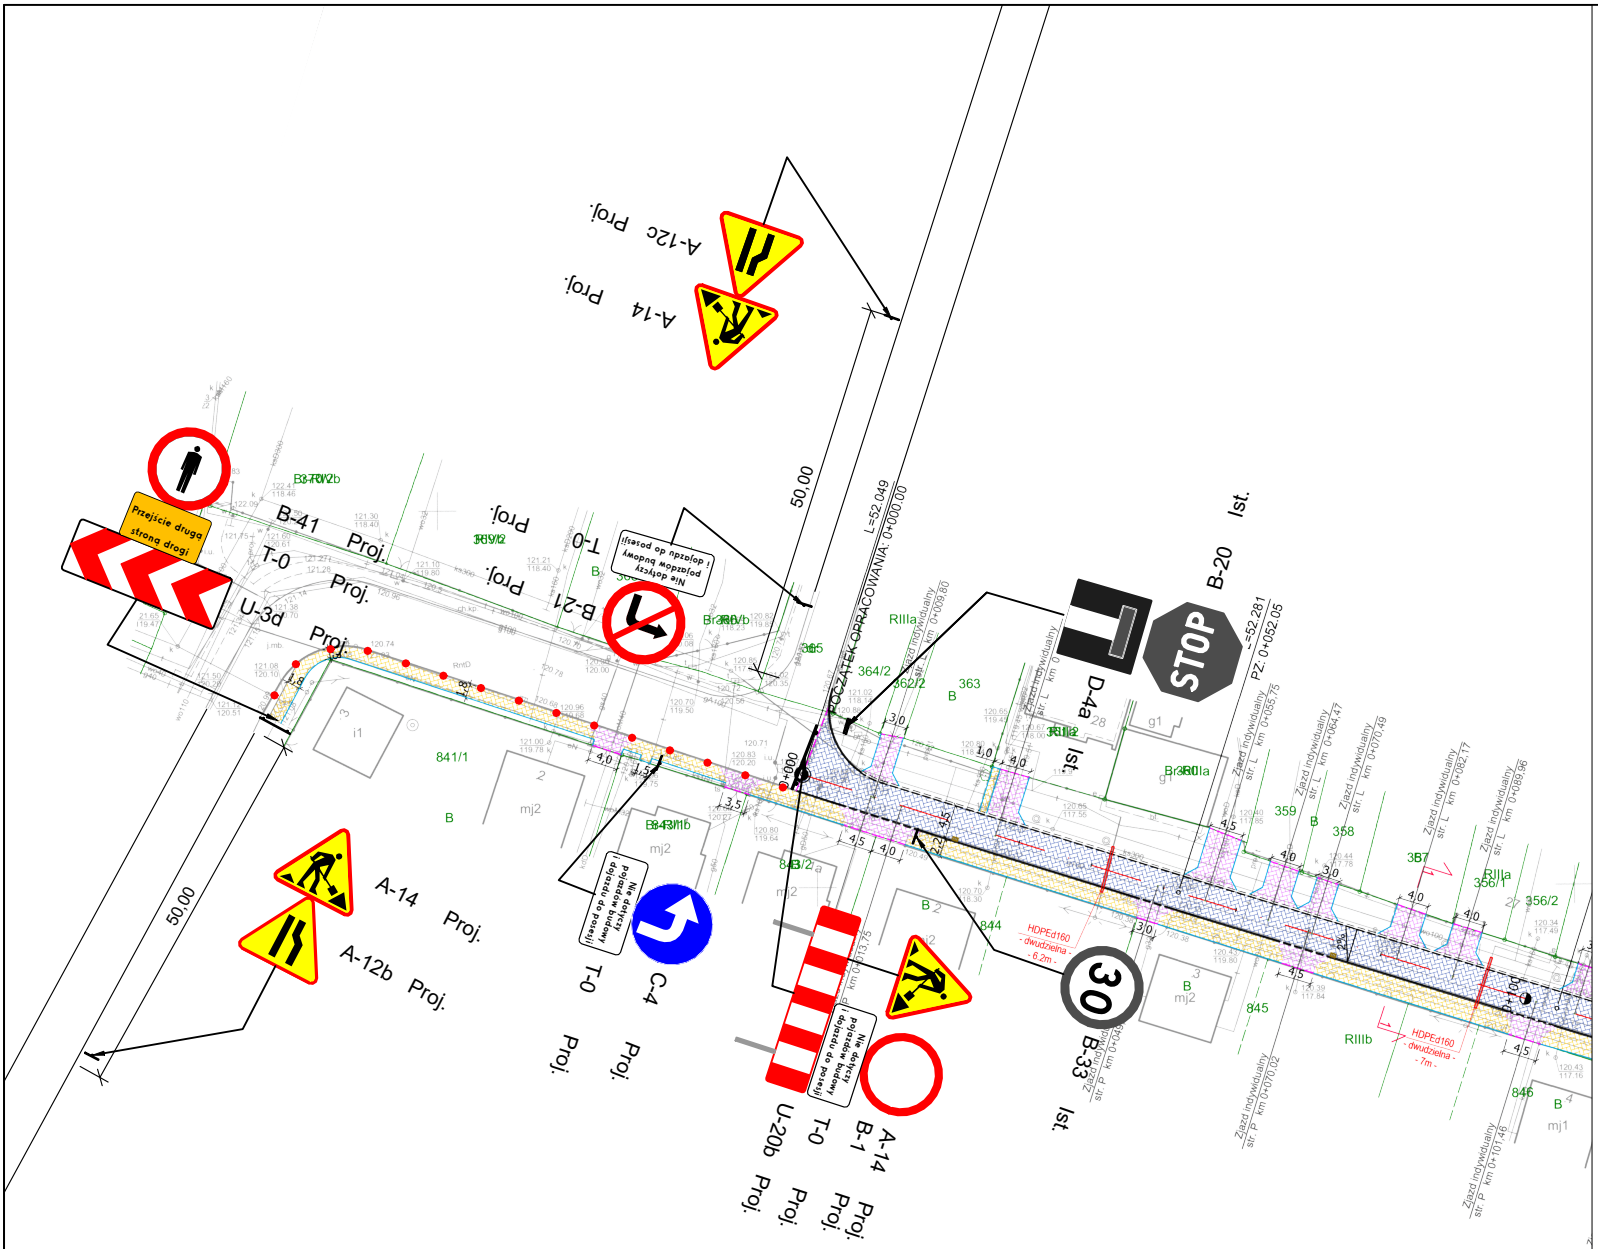

Legenda

A-14	Proj.	- projektowane oznakowanie pionowe
A-7	Ist.	- istniejące oznakowanie pionowe
•		- projektowane tablice U-21a/b