



## Projektowane oznakowanie

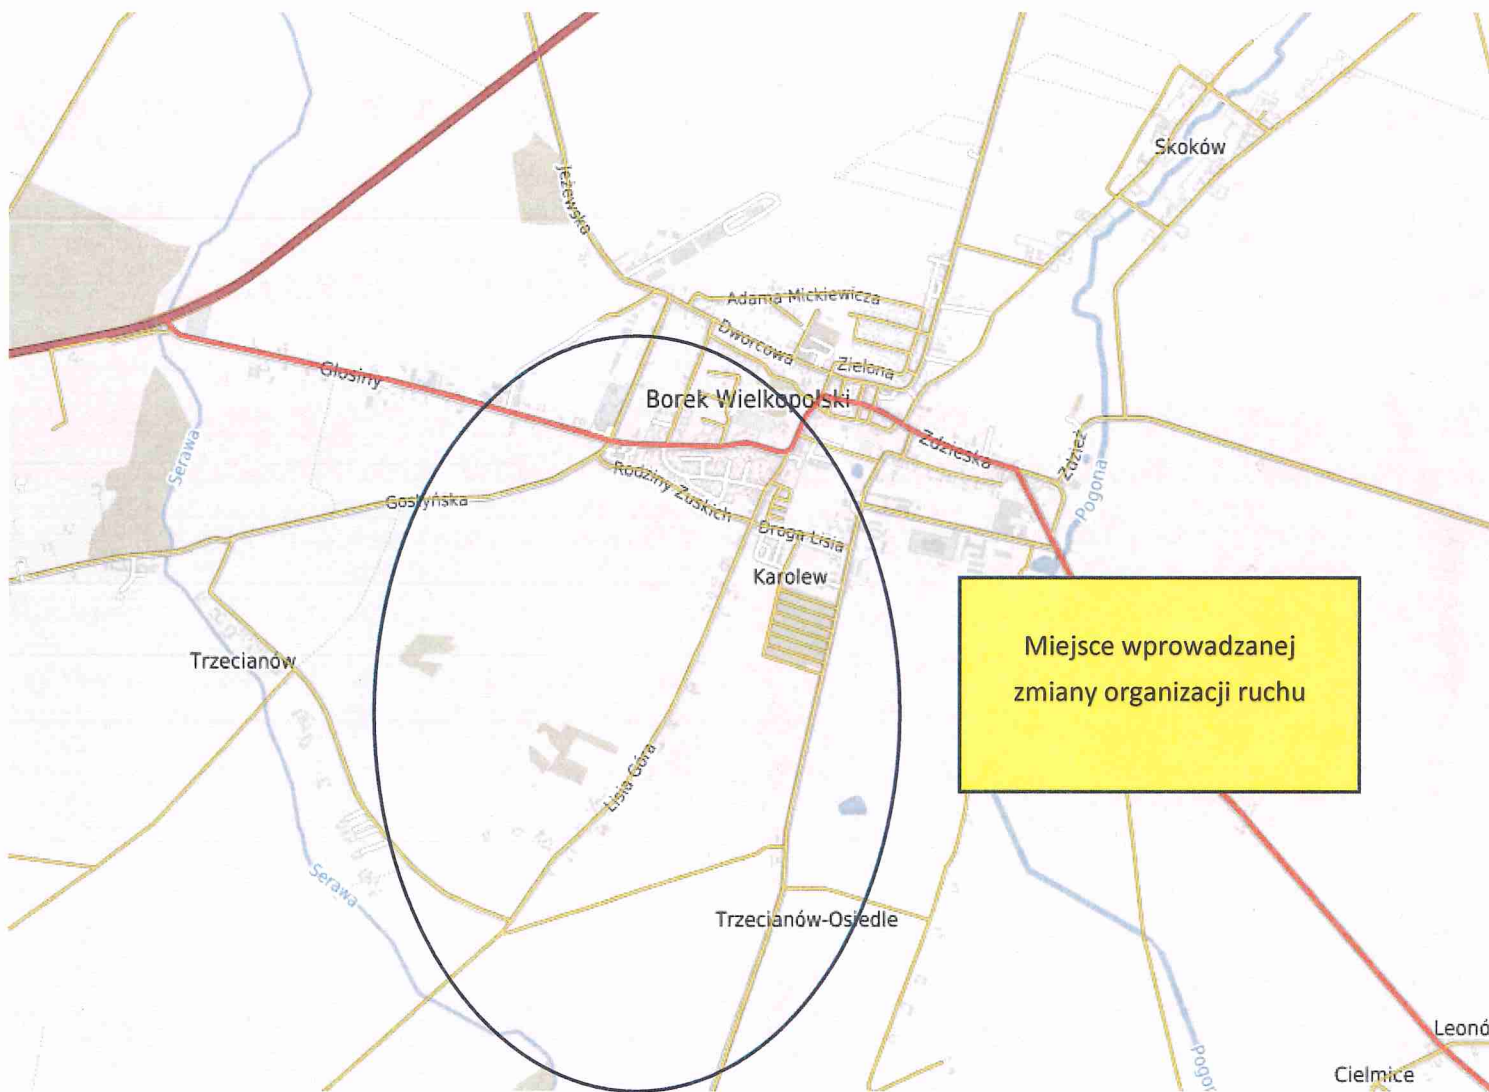

Schematy organizacji ruchu i zabezpieczenia

STAROSTA GOSTYŃSKI  
ul. Wrocławska 256  
63-800 Gostyń  
WI. 7120.352.2025  
19.12.2025r.

Z up. Starosty  
Piotr Kaczor  
Inspektor

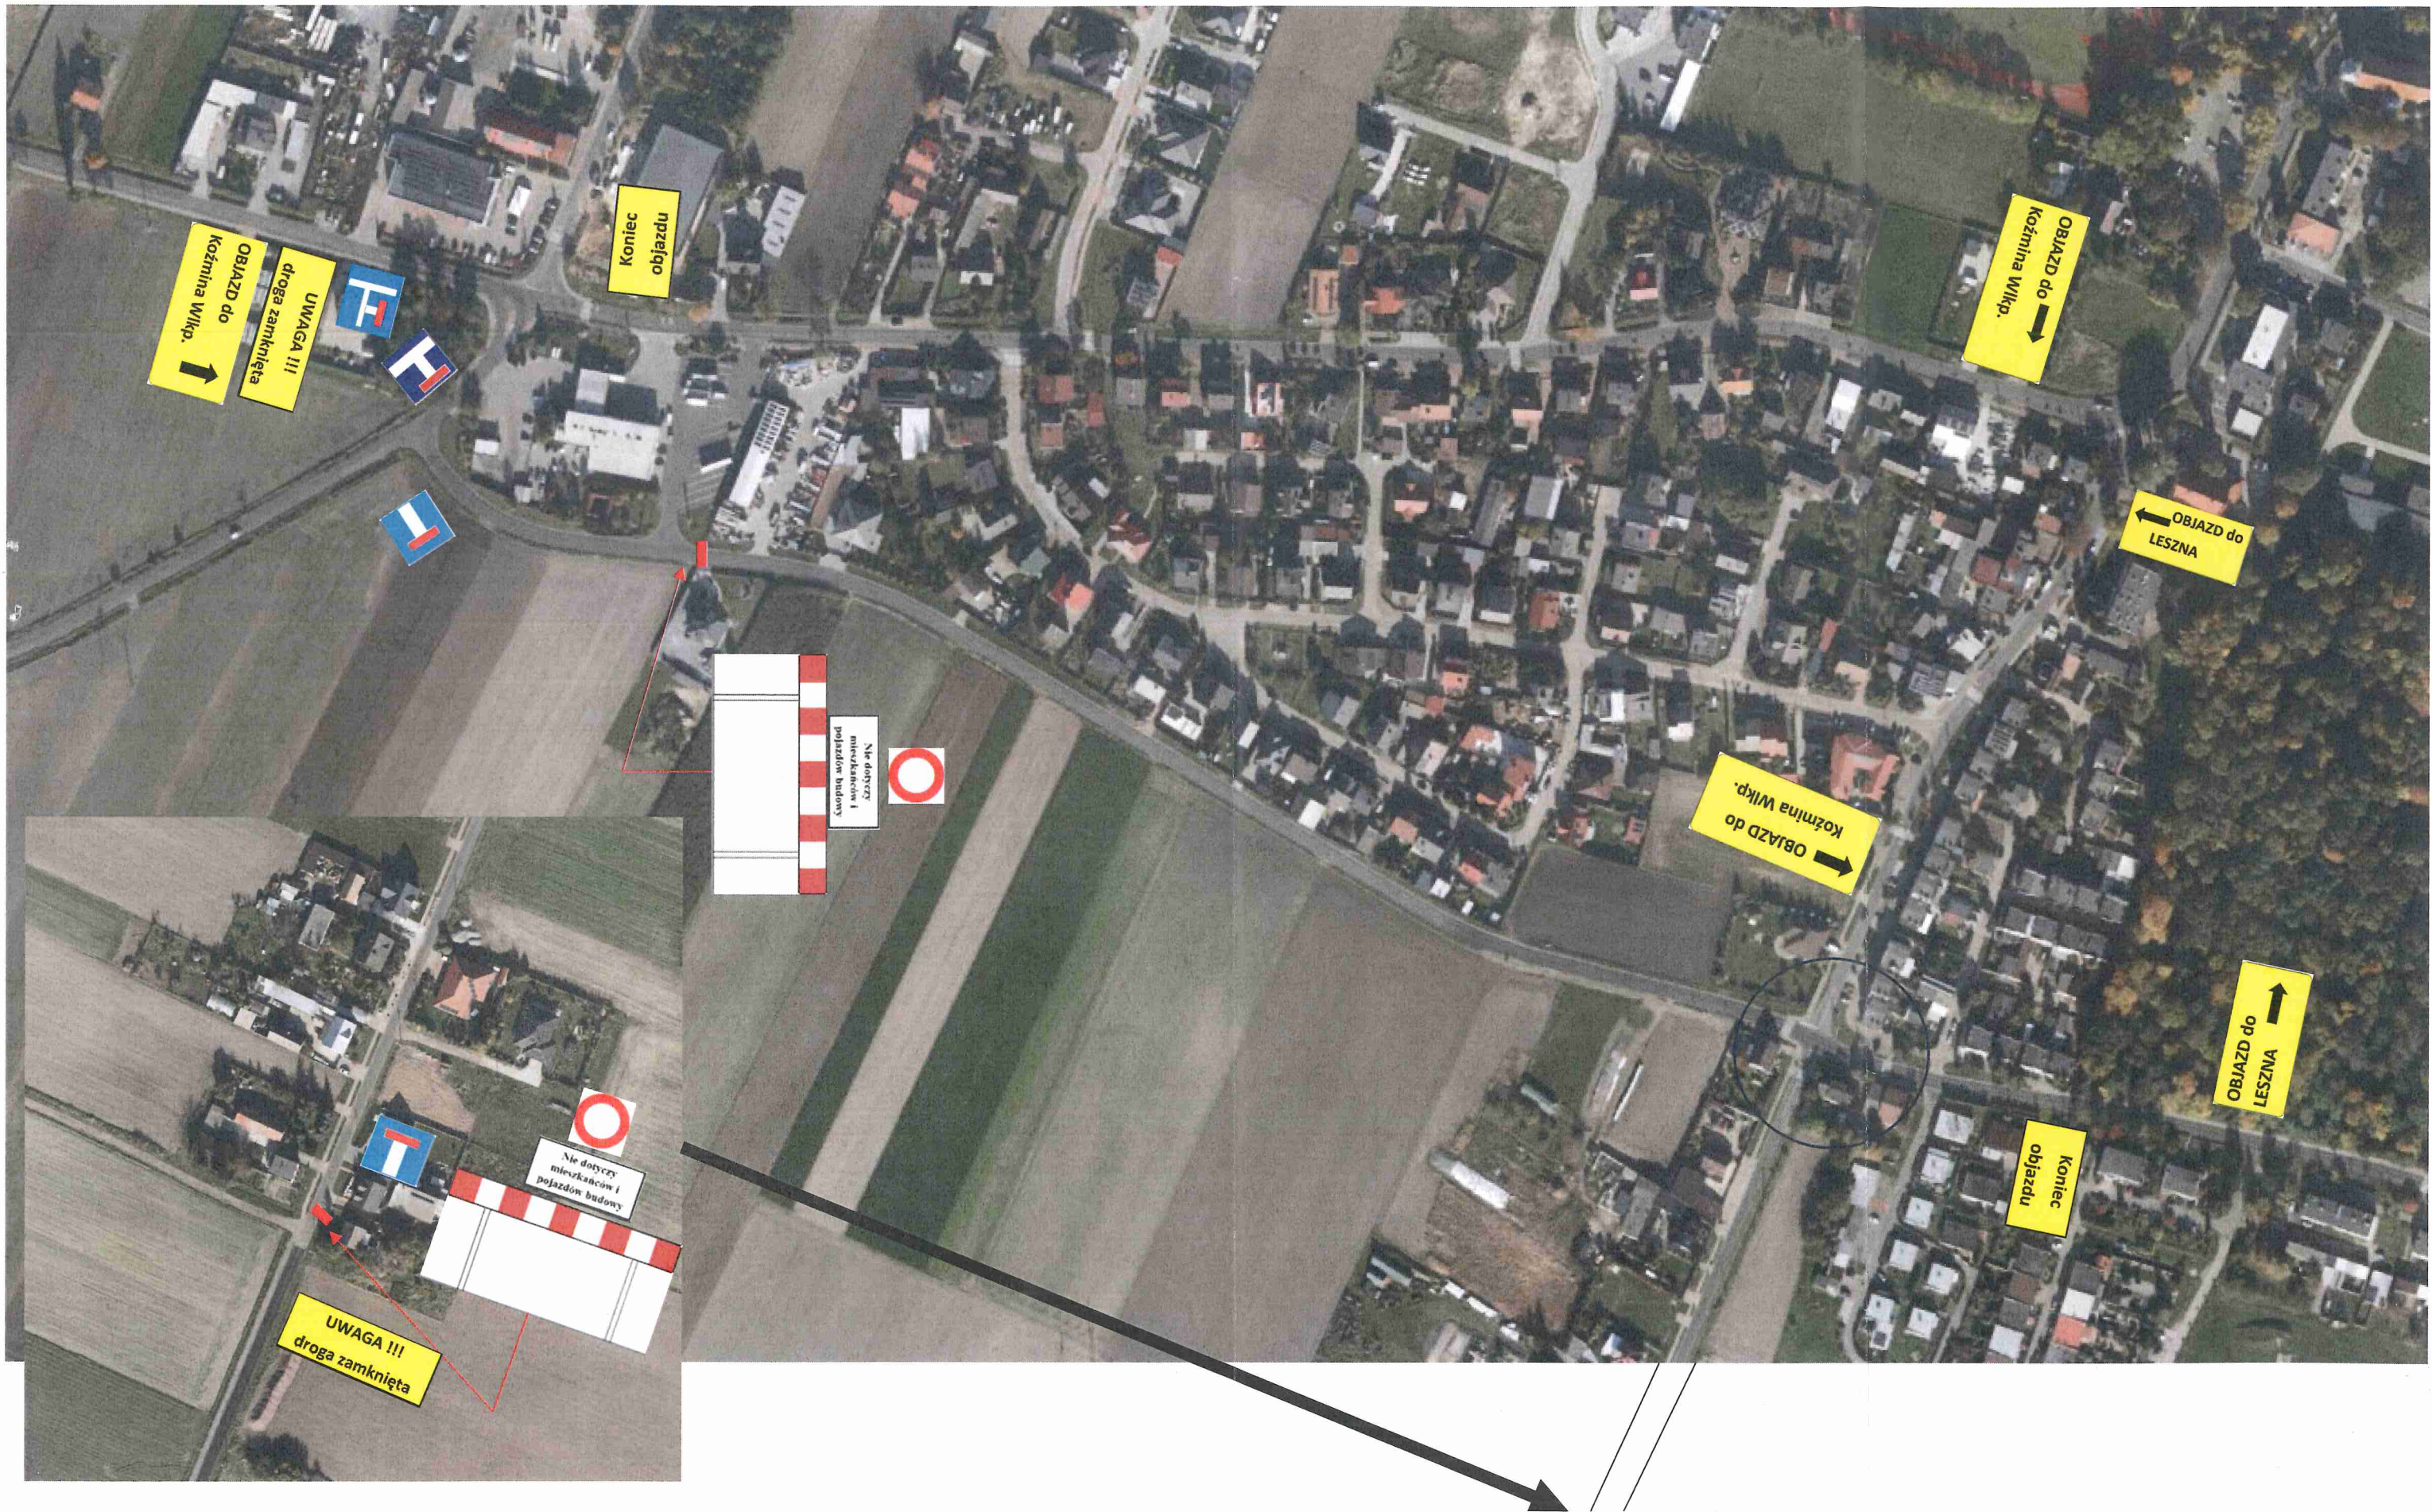

Schematy organizacji ruchu i zabezpieczenia

STAROSTA GOSTYŃSKI  
ul. Wrocławska 256  
63-800 Gostyń

Wz. 7120.352.2025  
19.12.2025r.

Z up. Starosty  
Piotr Kaczor  
Inspektor



**STAROSTA GOSTYŃSKI**  
ul. Wrocławska 256  
63-800 Gostyń

W. 7120.352.2025  
19.12.2025r.

Załącznik nr 4

## Projektowane oznakowani

Z up. Starosty

*Piotr Kaczor*  
Inspektor

